


Схема границ сервитута на кадастровом плане территории

Условный номер земельного участка: **74:19:0901002:205/чзуп**

Площадь земельного участка: **333 кв.м.**

Обозначение характерных точек границ	Координаты, м МСК-74		
	X	Y	
1	2	3	
n1	611700.96	2317411.32	
n2	611703.63	2317414.82	
n3	611704.09	2317415.71	
n4	611703.09	2317419.00	
n5	611697.79	2317423.17	
n6	611721.70	2317454.39	
n7	611717.01	2317458.13	
n8	611691.23	2317424.46	
n9	611690.76	2317421.71	
n10	611691.76	2317420.28	
n11	611697.06	2317416.11	
n12	611696.15	2317414.91	
n1	611700.96	2317411.32	

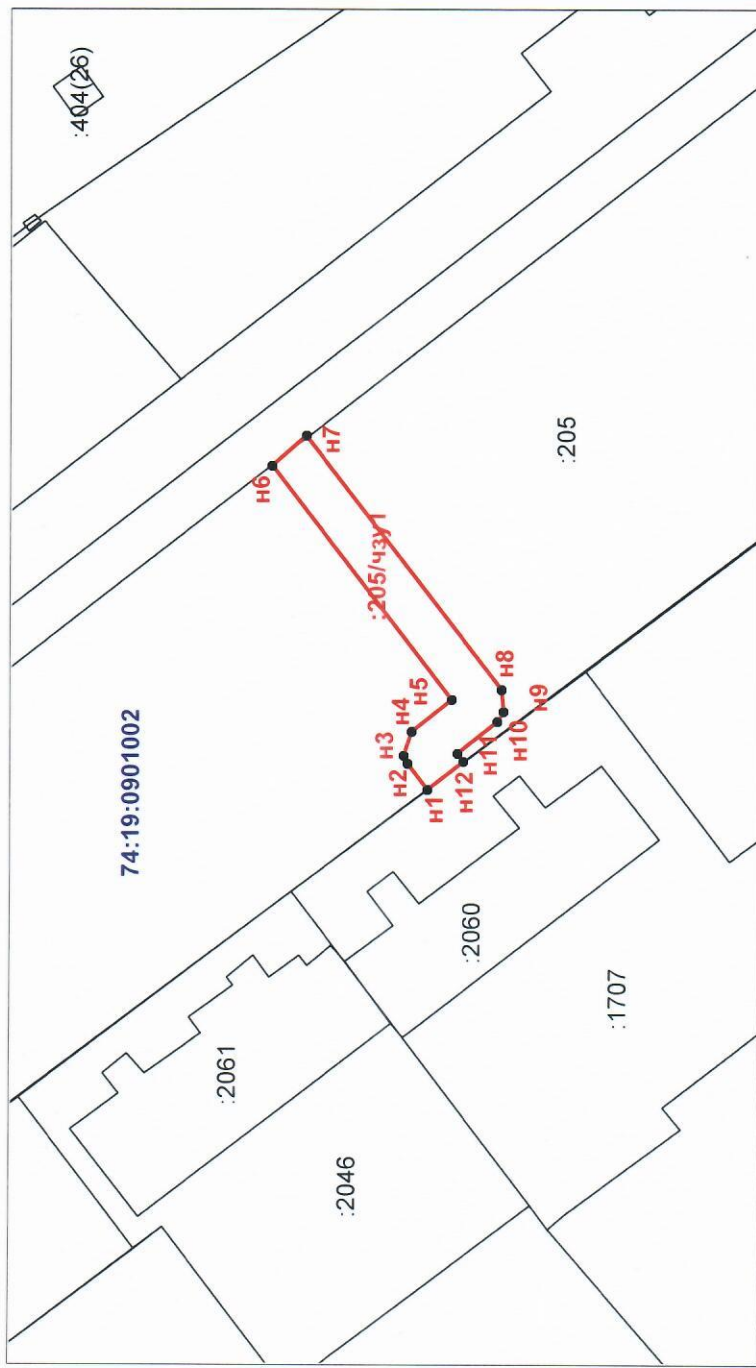

Масштаб 1:1000

Условные обозначения:

- граница образуемой части земельного участка
- обозначение характерной точки границы образуемой части земельного участка
- граница земельного участка, установленная в соответствии с федеральным законодательством, включенная в ГКН и не изменяемая при проведении кадастровых работ
- граница кадастрового квартала
- граница кадастрового квартала
- кадастровый номер земельного участка, сведения о котором содержатся в ГКН
- обозначение образуемой части земельного участка для установления сервитута